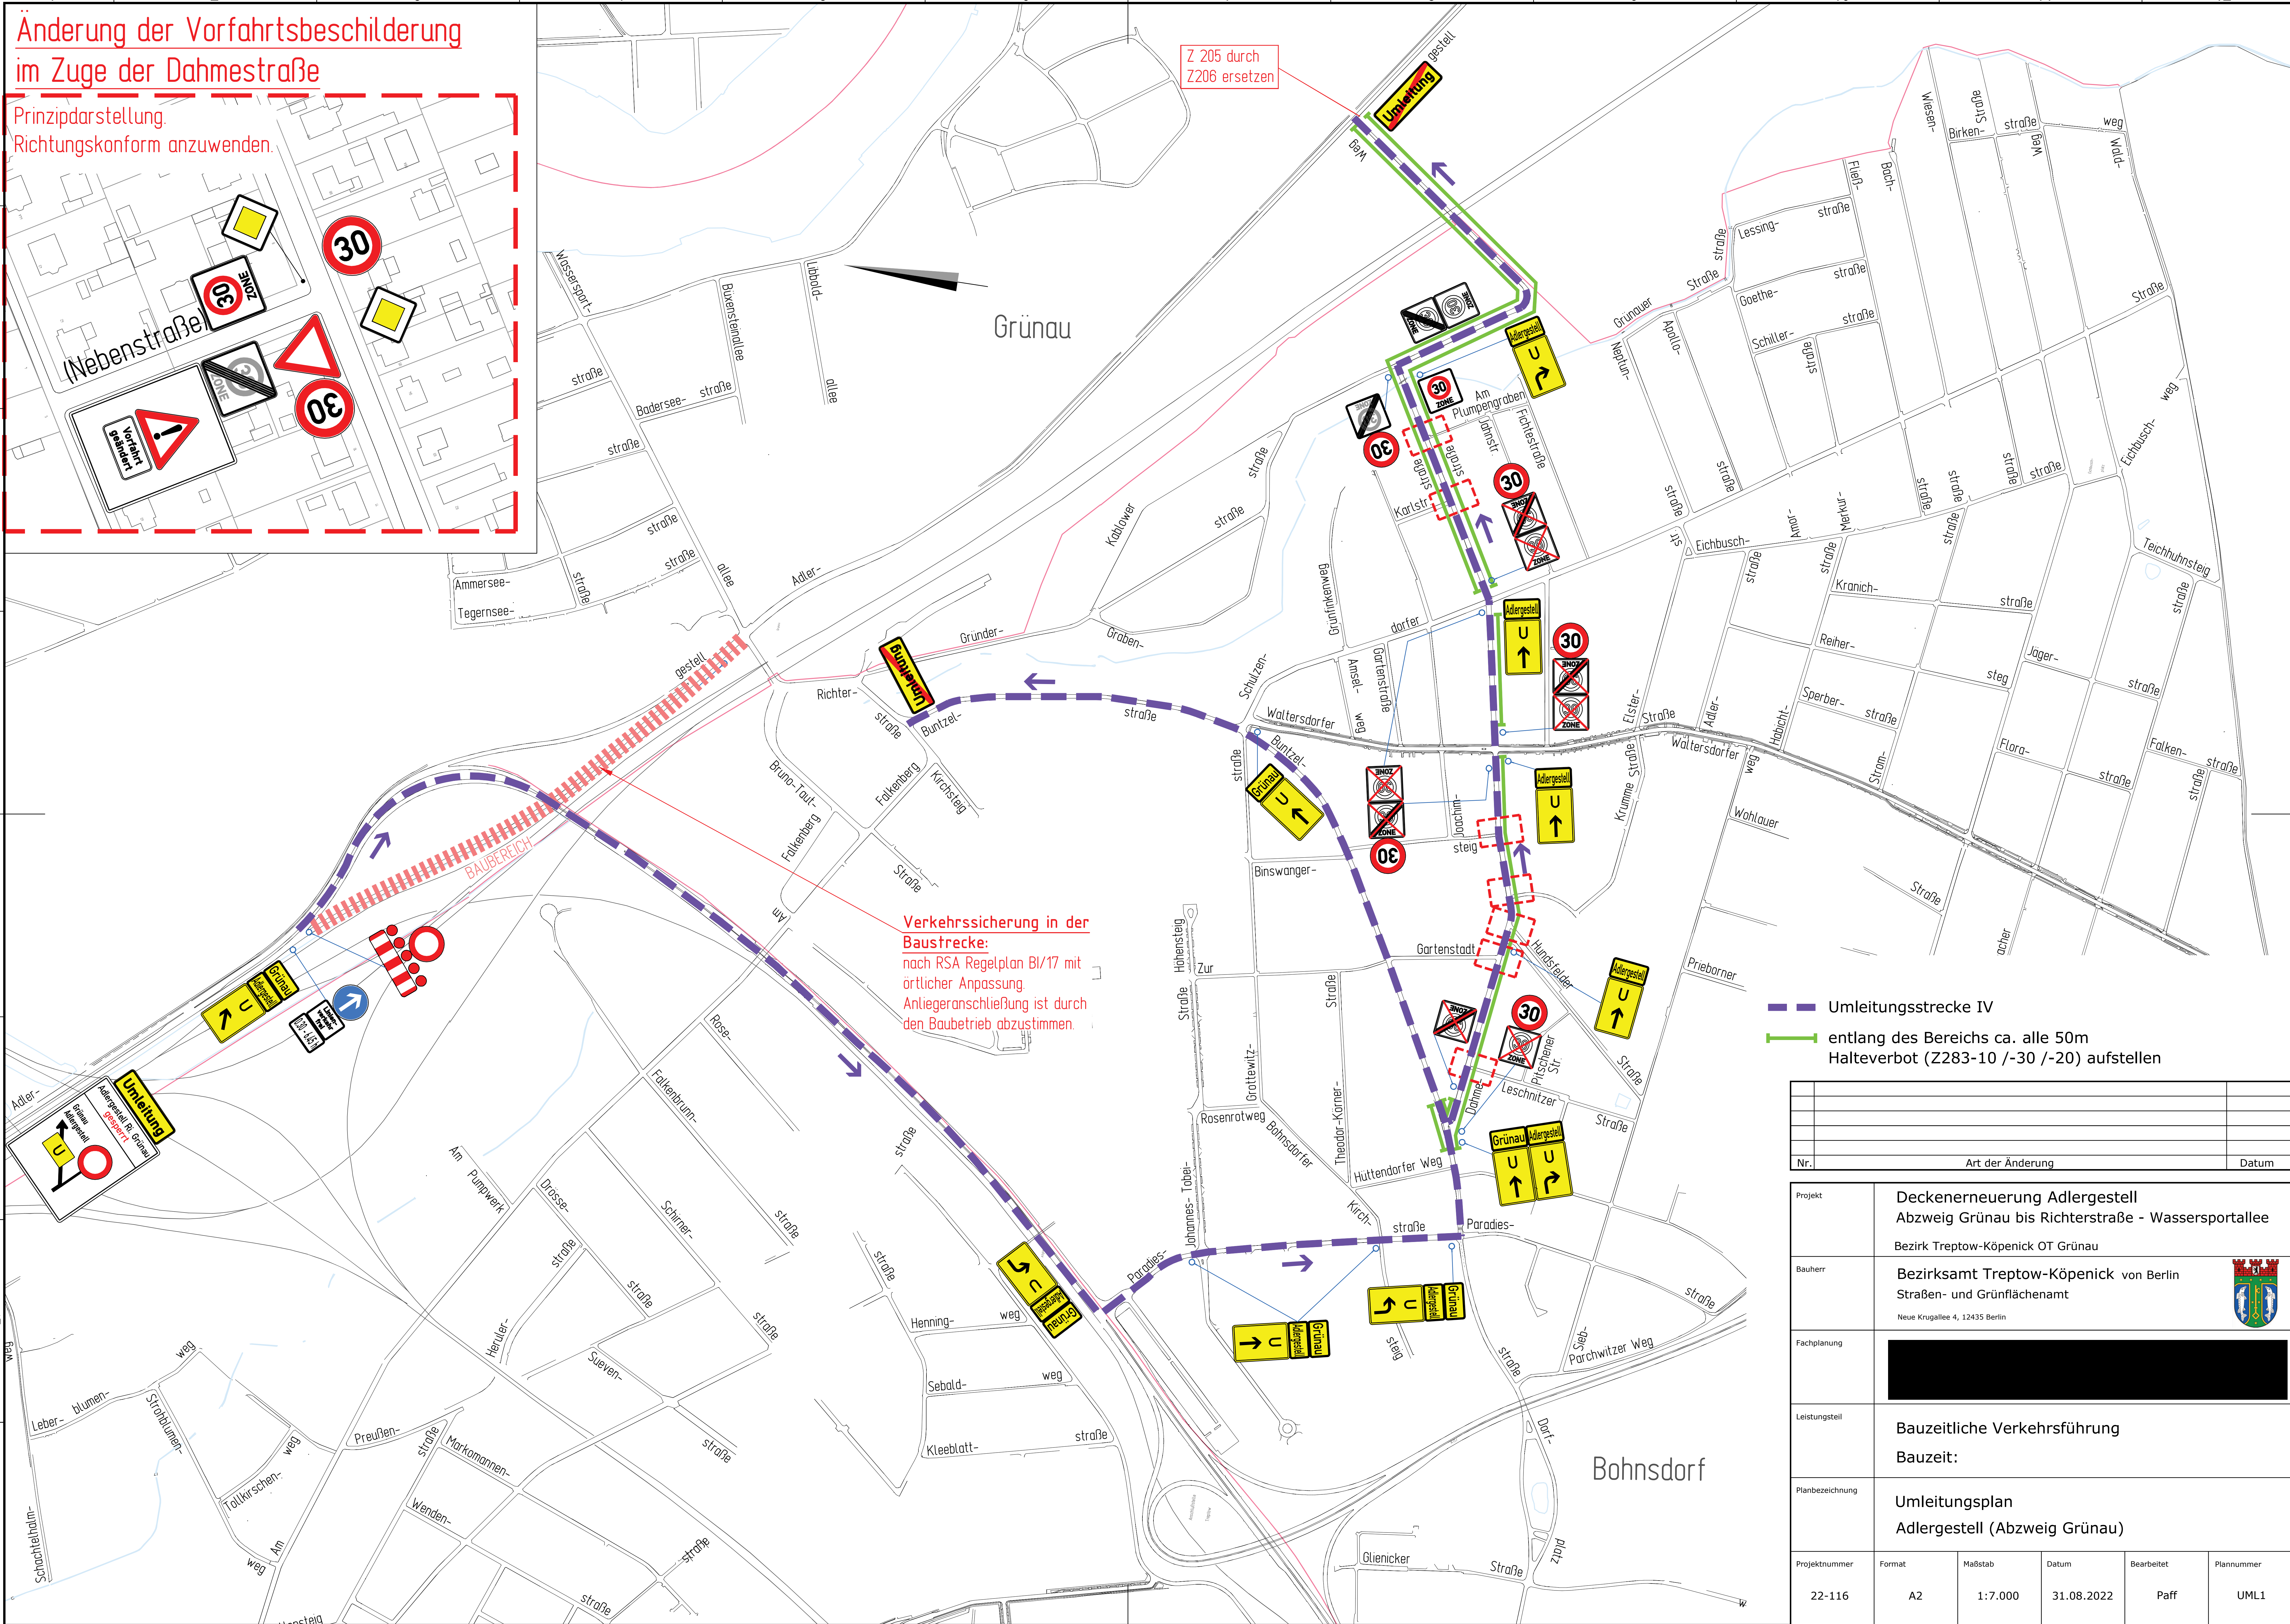

Umleitungsstrecke IV

entlang des Bereichs ca. alle 50m Halteverbot (Z283-10 /-30 /-20) aufstellen

Nr.	Art der Änderung	Datum

Projekt	Deckenerneuerung Adlergestell Abzweig Grünau bis Richterstraße - Wassersportallee Bezirk Treptow-Köpenick OT Grünau
Bauherr	Bezirksamt Treptow-Köpenick von Berlin Straßen- und Grünflächenamt Neue Krugallee 4, 12435 Berlin
Fachplanung	[redacted]
Leistungsteil	Bauzeitliche Verkehrsführung Bauzeit:
Planbezeichnung	Umleitungsplan Adlergestell (Abzweig Grünau)

Projektnummer	Format	Maßstab	Datum	Bearbeitet	Plannummer
22-116	A2	1:7.000	31.08.2022	Paff	UML1

DIN EN ISO 5457, DIN 824-B IB-HS-08